



# Draufsicht Prallplatte

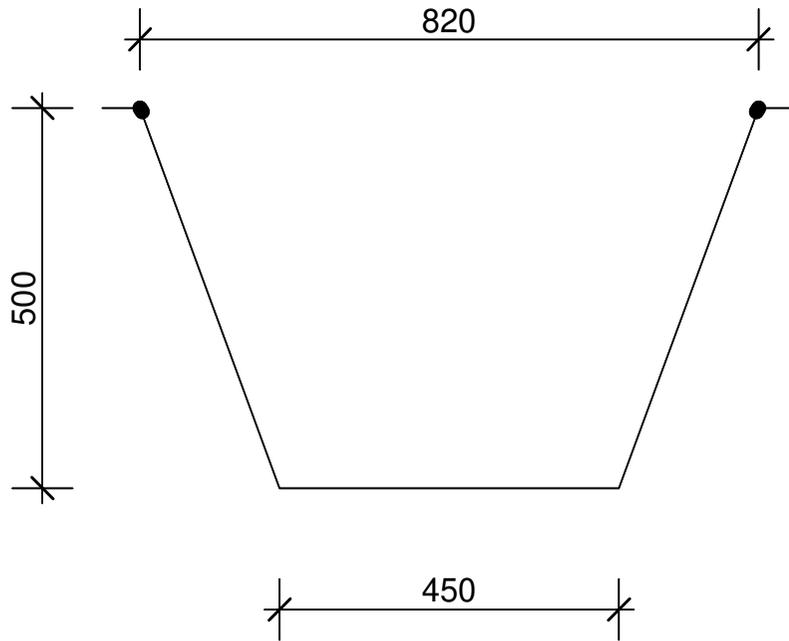

1 Stück

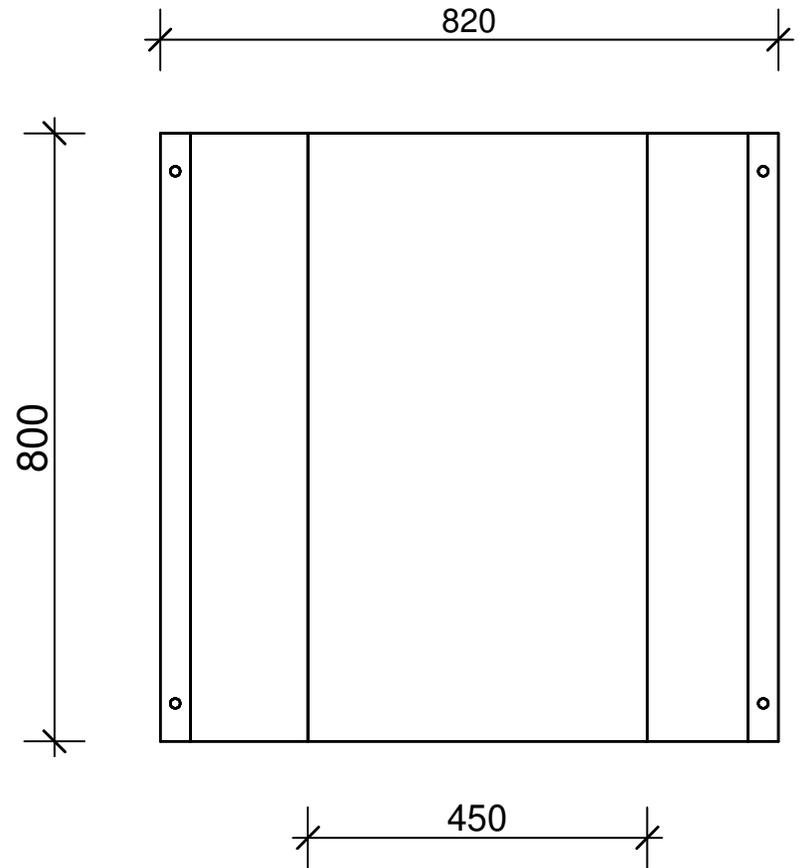

Maßstab: 1:10

Blechstärke 5 mm V2A

Projekt: Prallplatte		Bauherr:	
<b>Systemzeichnung</b>			
		Datum	Name
			F.W. Reineke