




Draufsicht

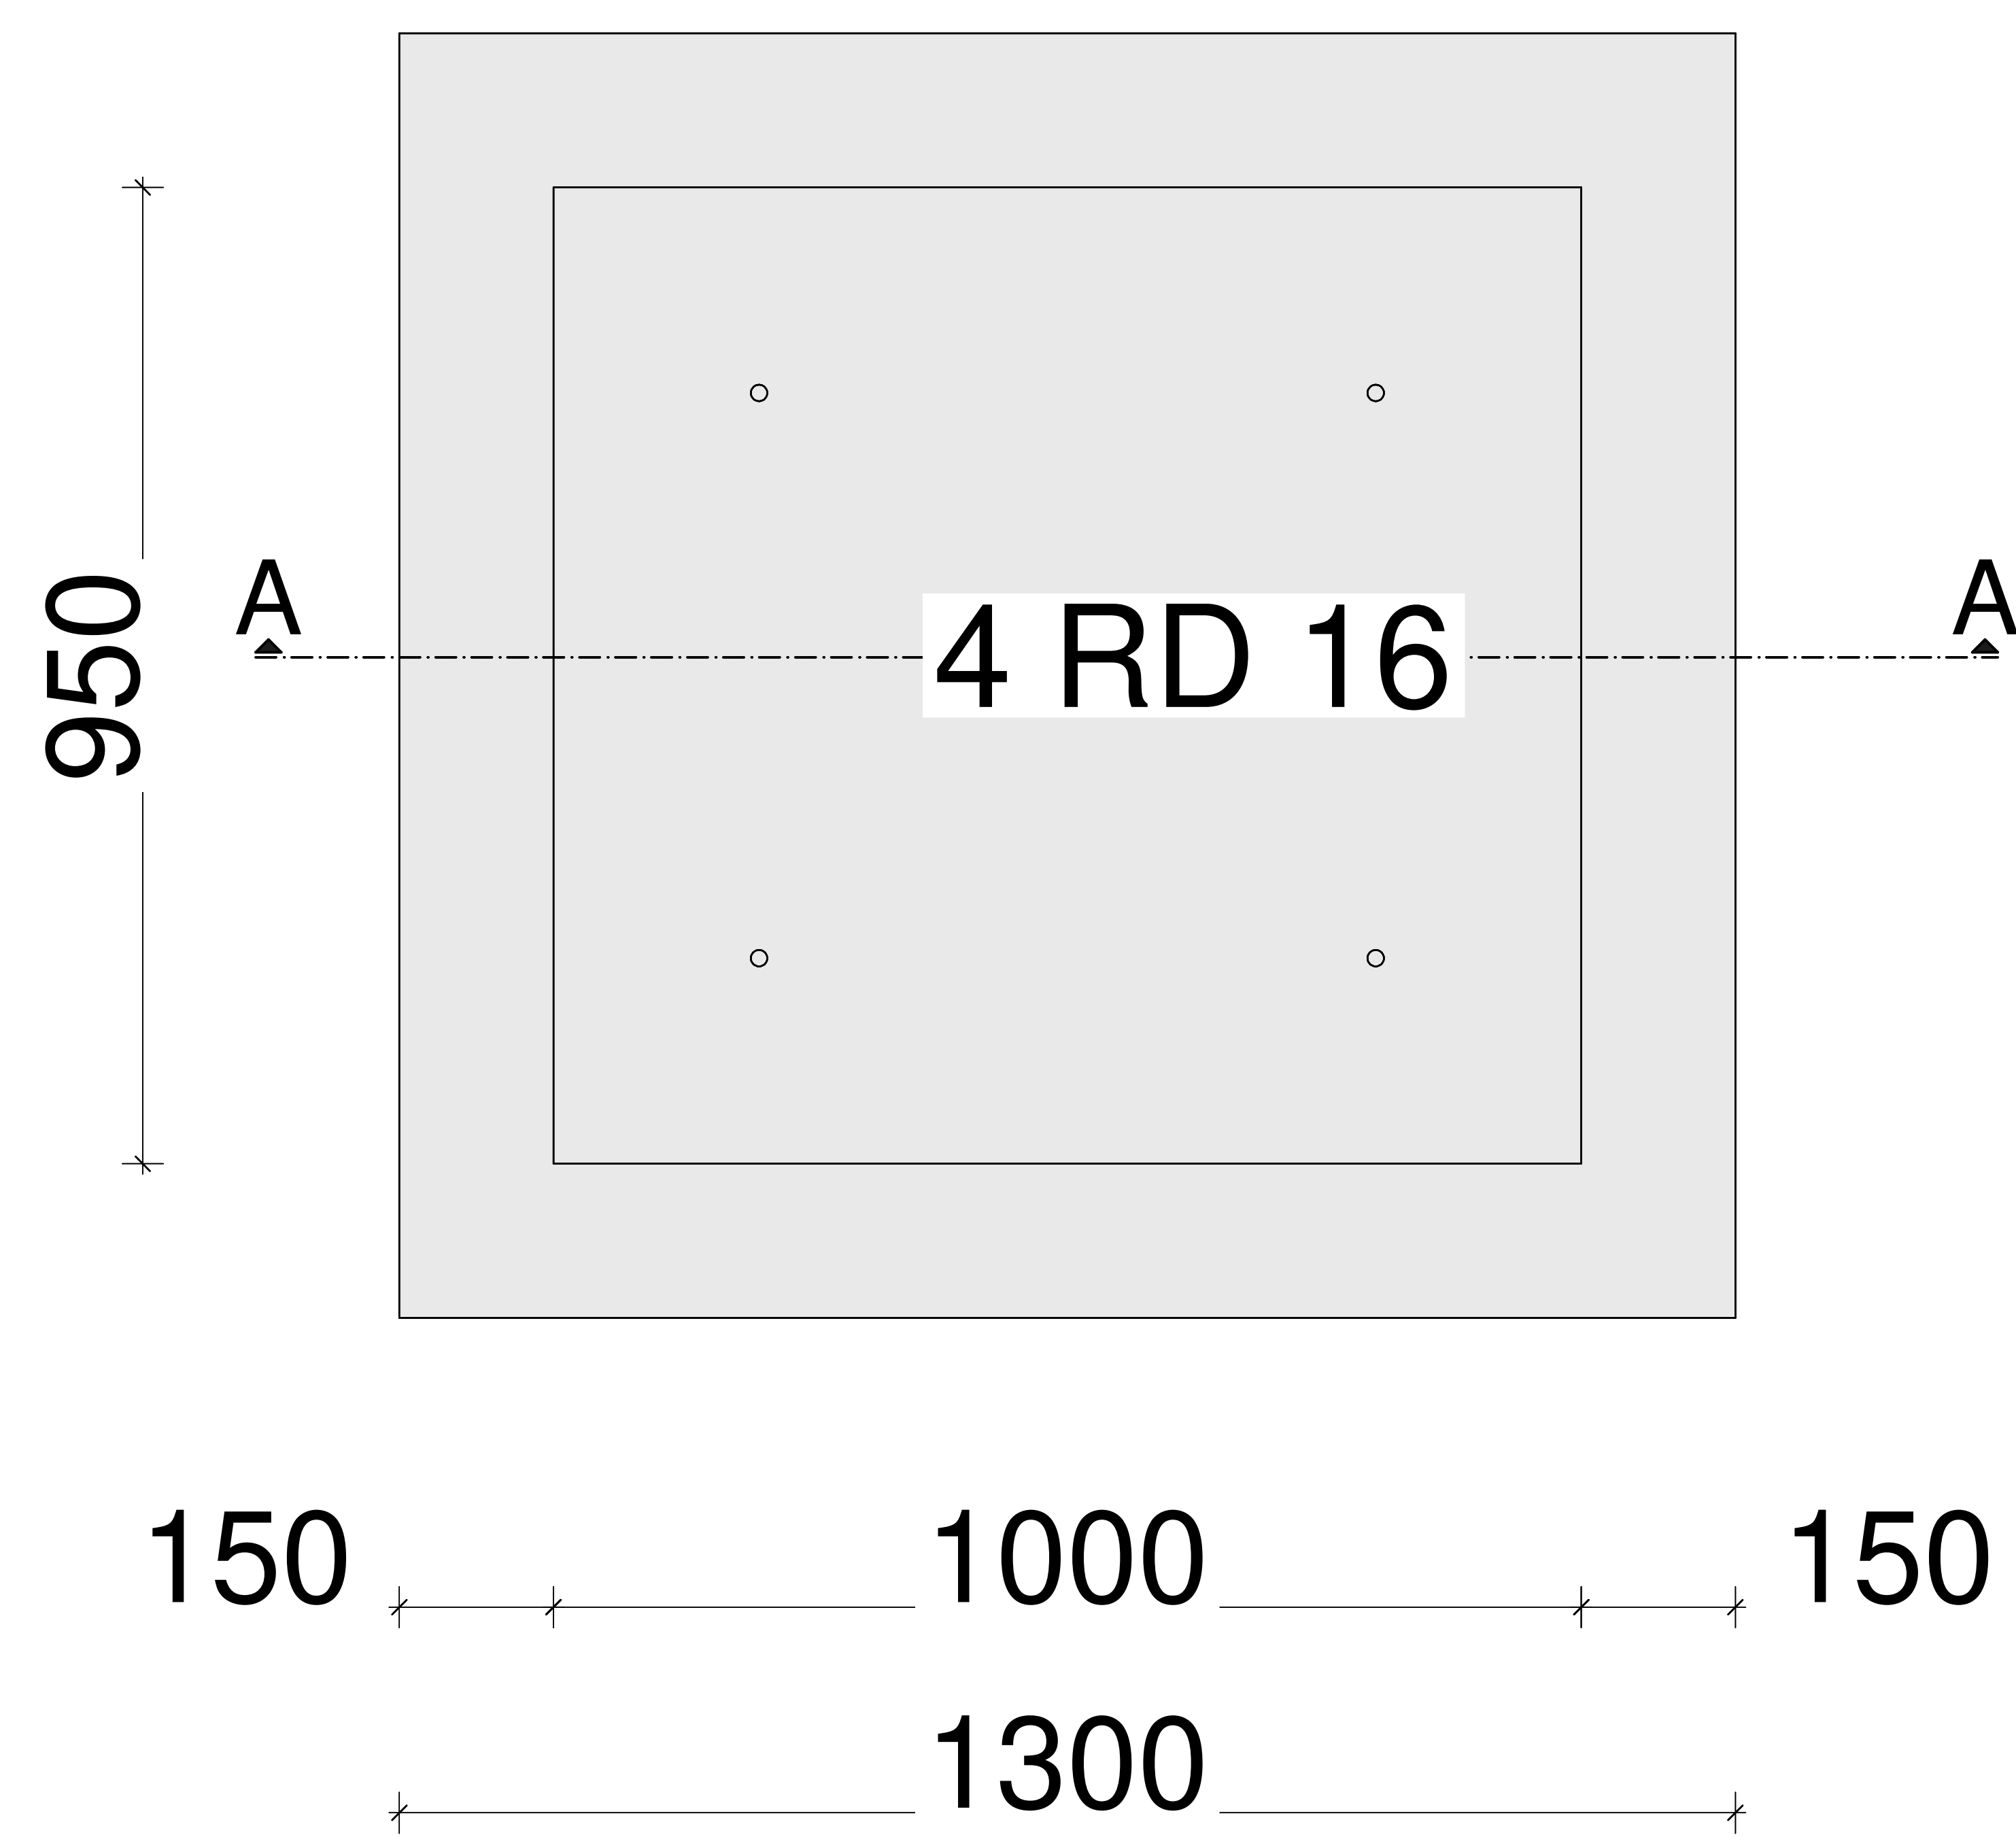

x Stück Vorbecken

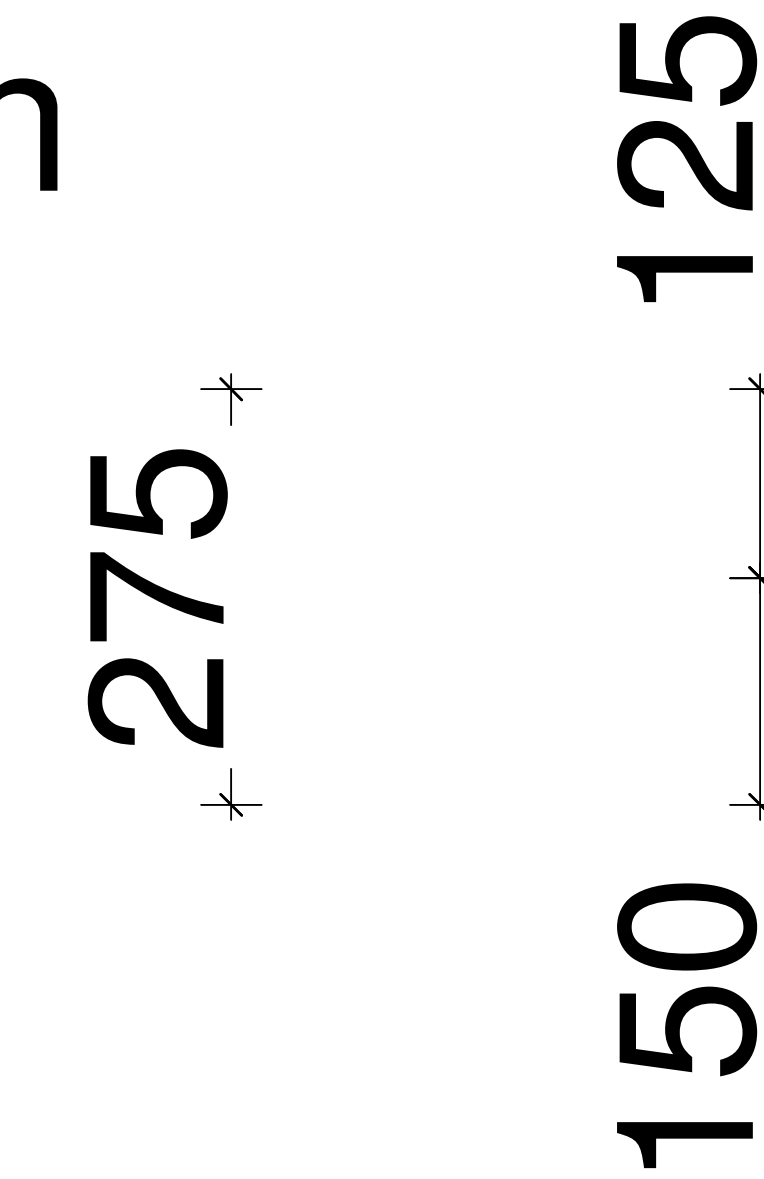

Schnitt A-A

 

Mönche

10

Sichtbetonklasse SB 2

BV: xxxxxxx

Maßstab 1:5

Beton Tille GmbH & Co.KG			
Projekt:			
Transportier:	4 Stück 6 - 10 t	Betondeckung:	50 mm
Beton:	C40/50 SR/NA	Expositionsklassen:	XC4, XF3, XA2