
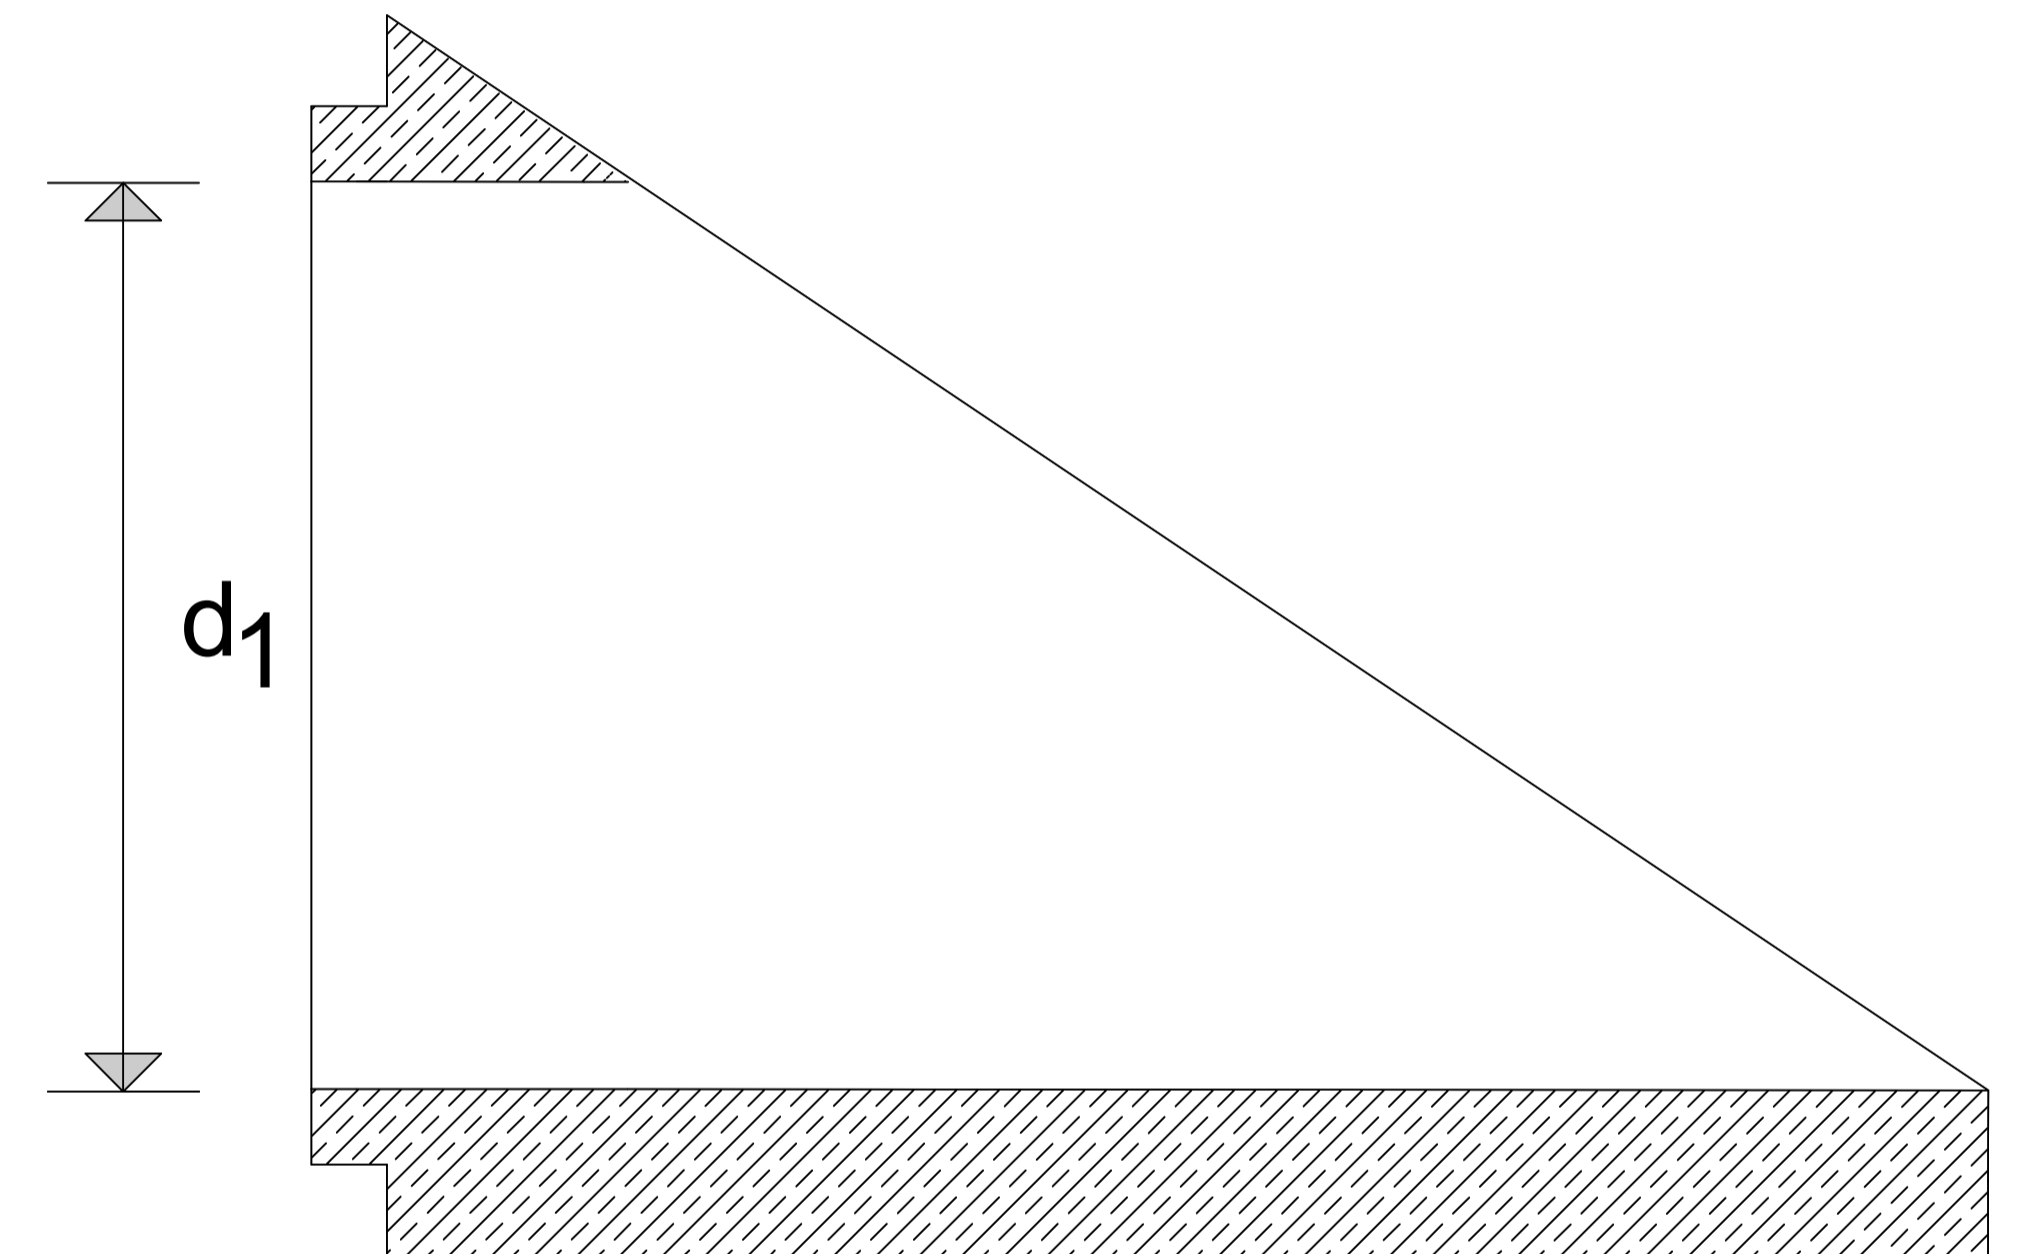


1.20

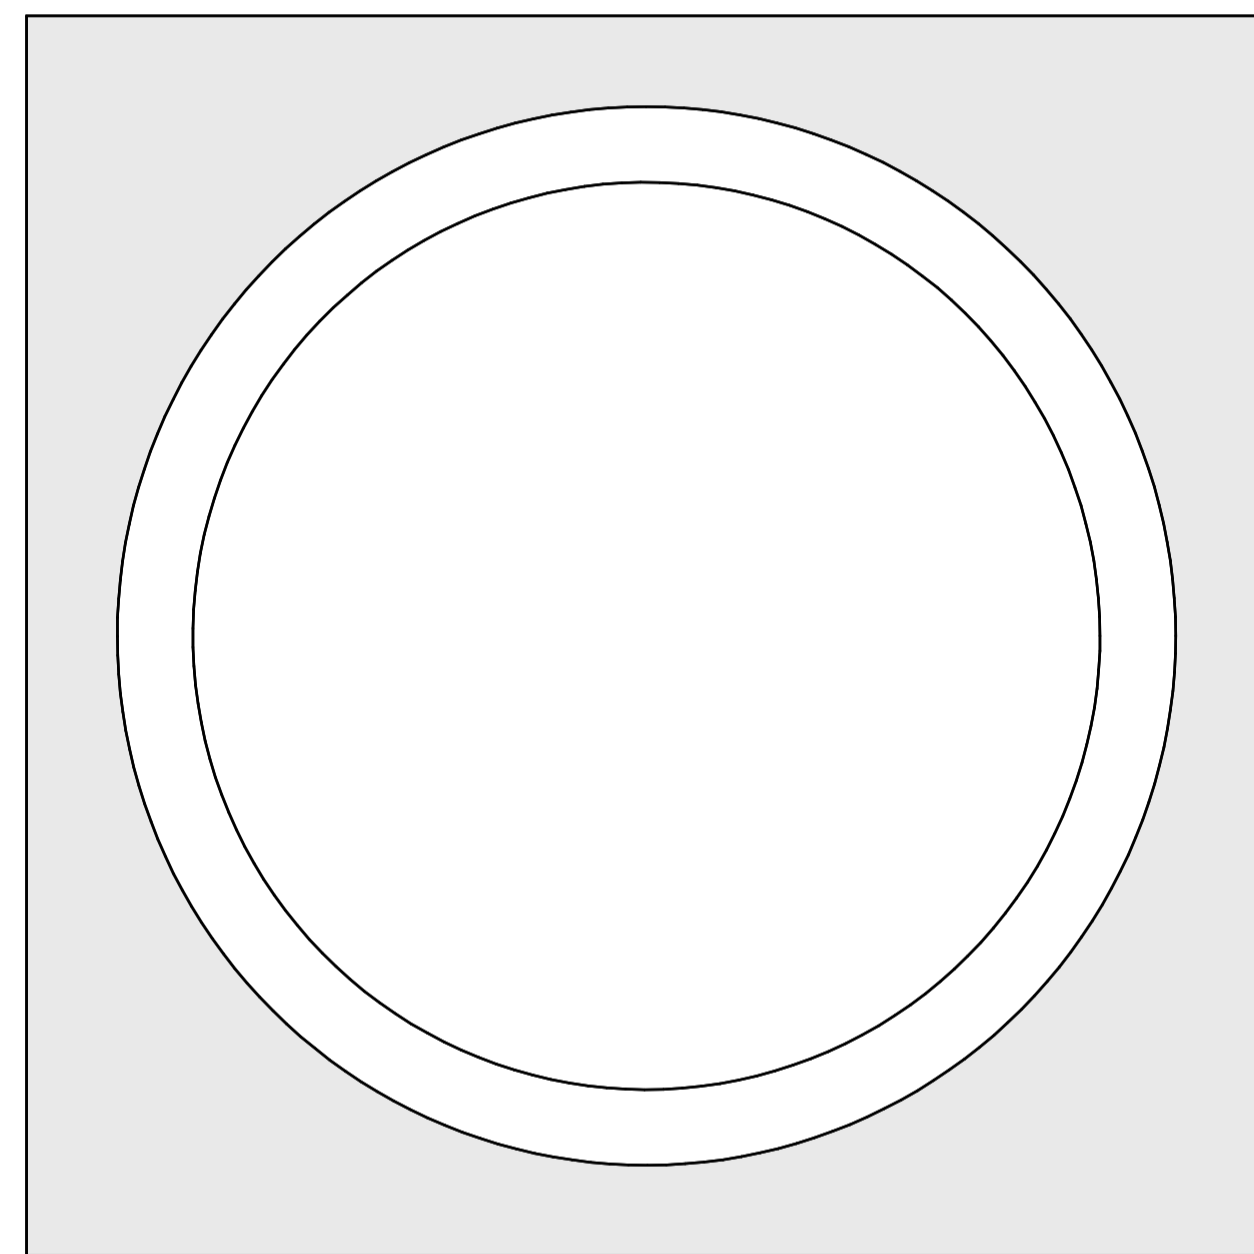

d_1

Maße: siehe <https://www.beton-tille.de/boeschungsstueck.html>

Beton Tille GmbH & Co.KG

Projekt: Böschungstück Bauherr:

Transportanker 2 Stück 6-10 t	Datum	Name
Beton C 40/50	Maßstab	1:10
Betondeckung 50 mm		
Expositionsklassen XC4, XD3, XF2, XM1, XA2		