



F

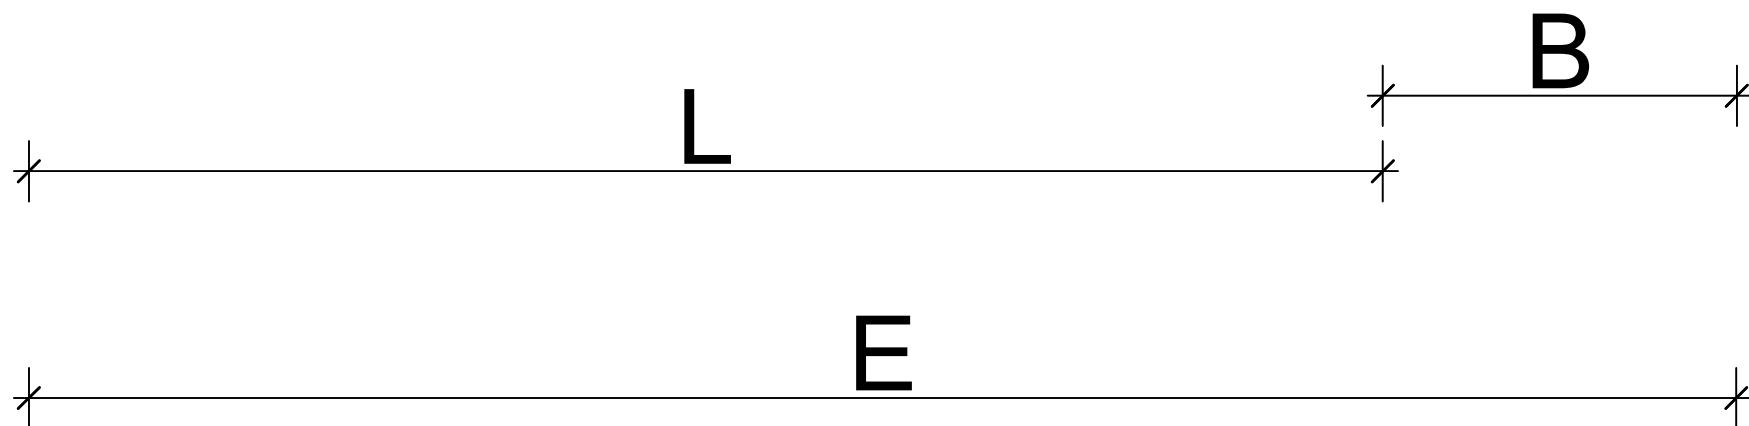

B: ca. 200 mm

$$L = d1 * 1,5$$

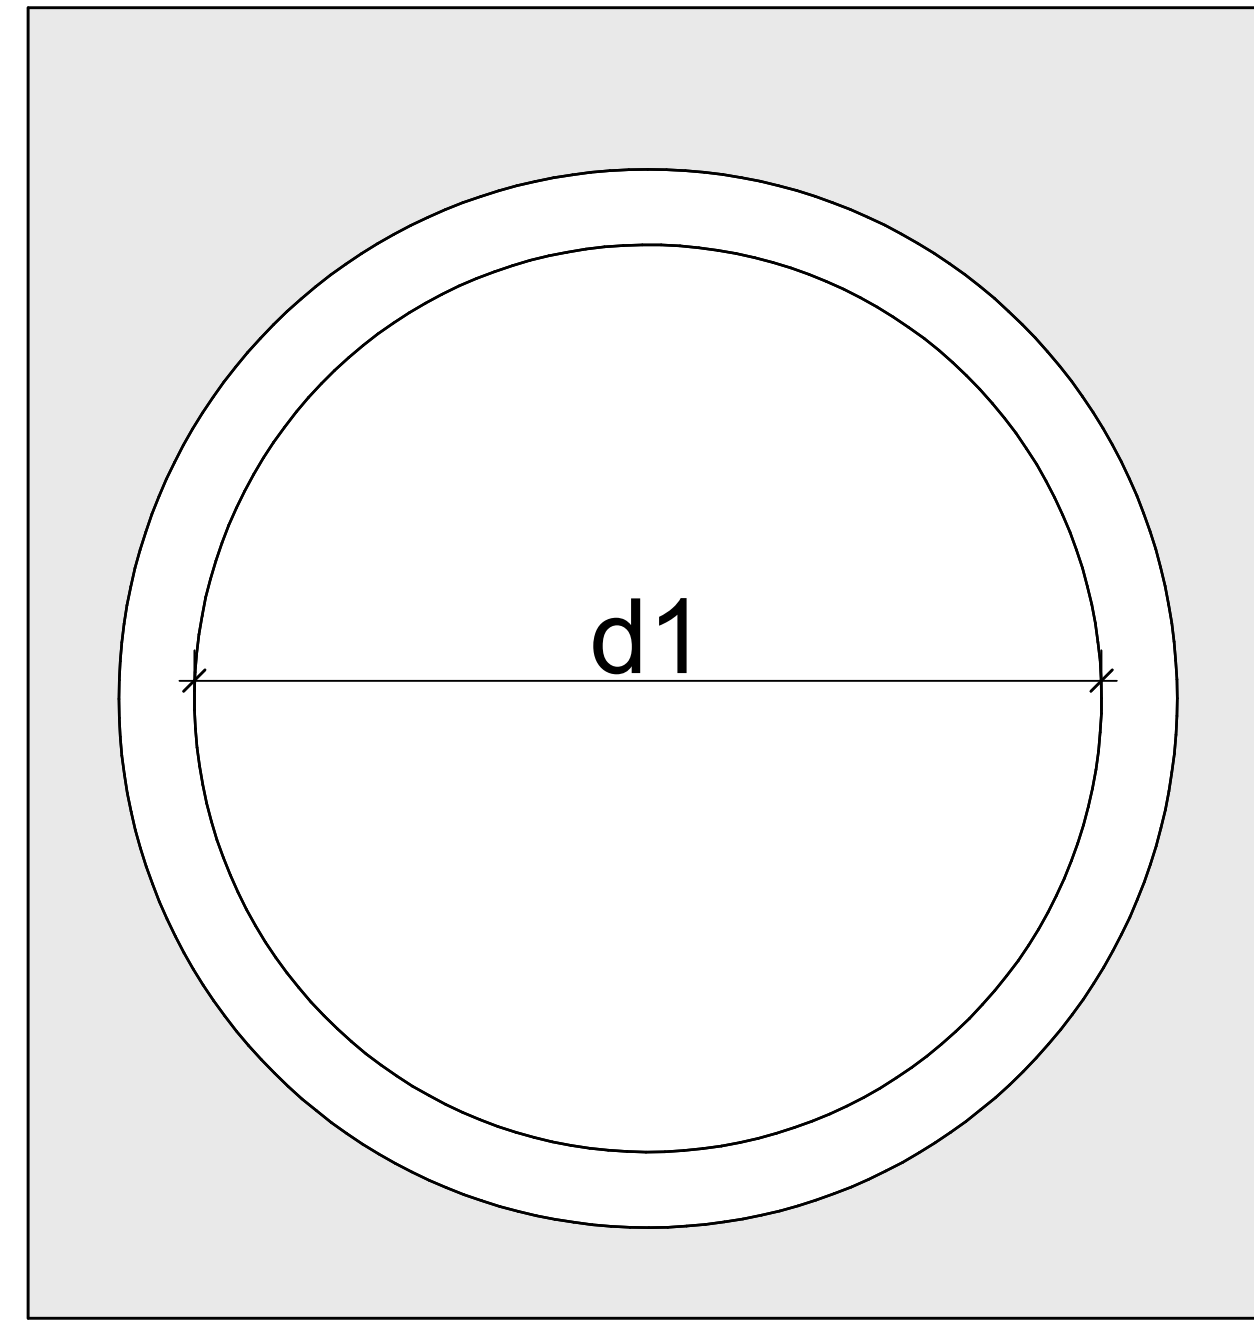

H

Beton Tille GmbH & Co.KG			
Projekt: Böschungsstück		Bauherr:	
Transportanker		Datum	Name
Beton	C 40/50	Maßstab	1:10