


Menge Rohre entsprechend Genehmigung



Systemzeichnung: Rückhaltung mittels Betonrohre

Regenwasserkanal

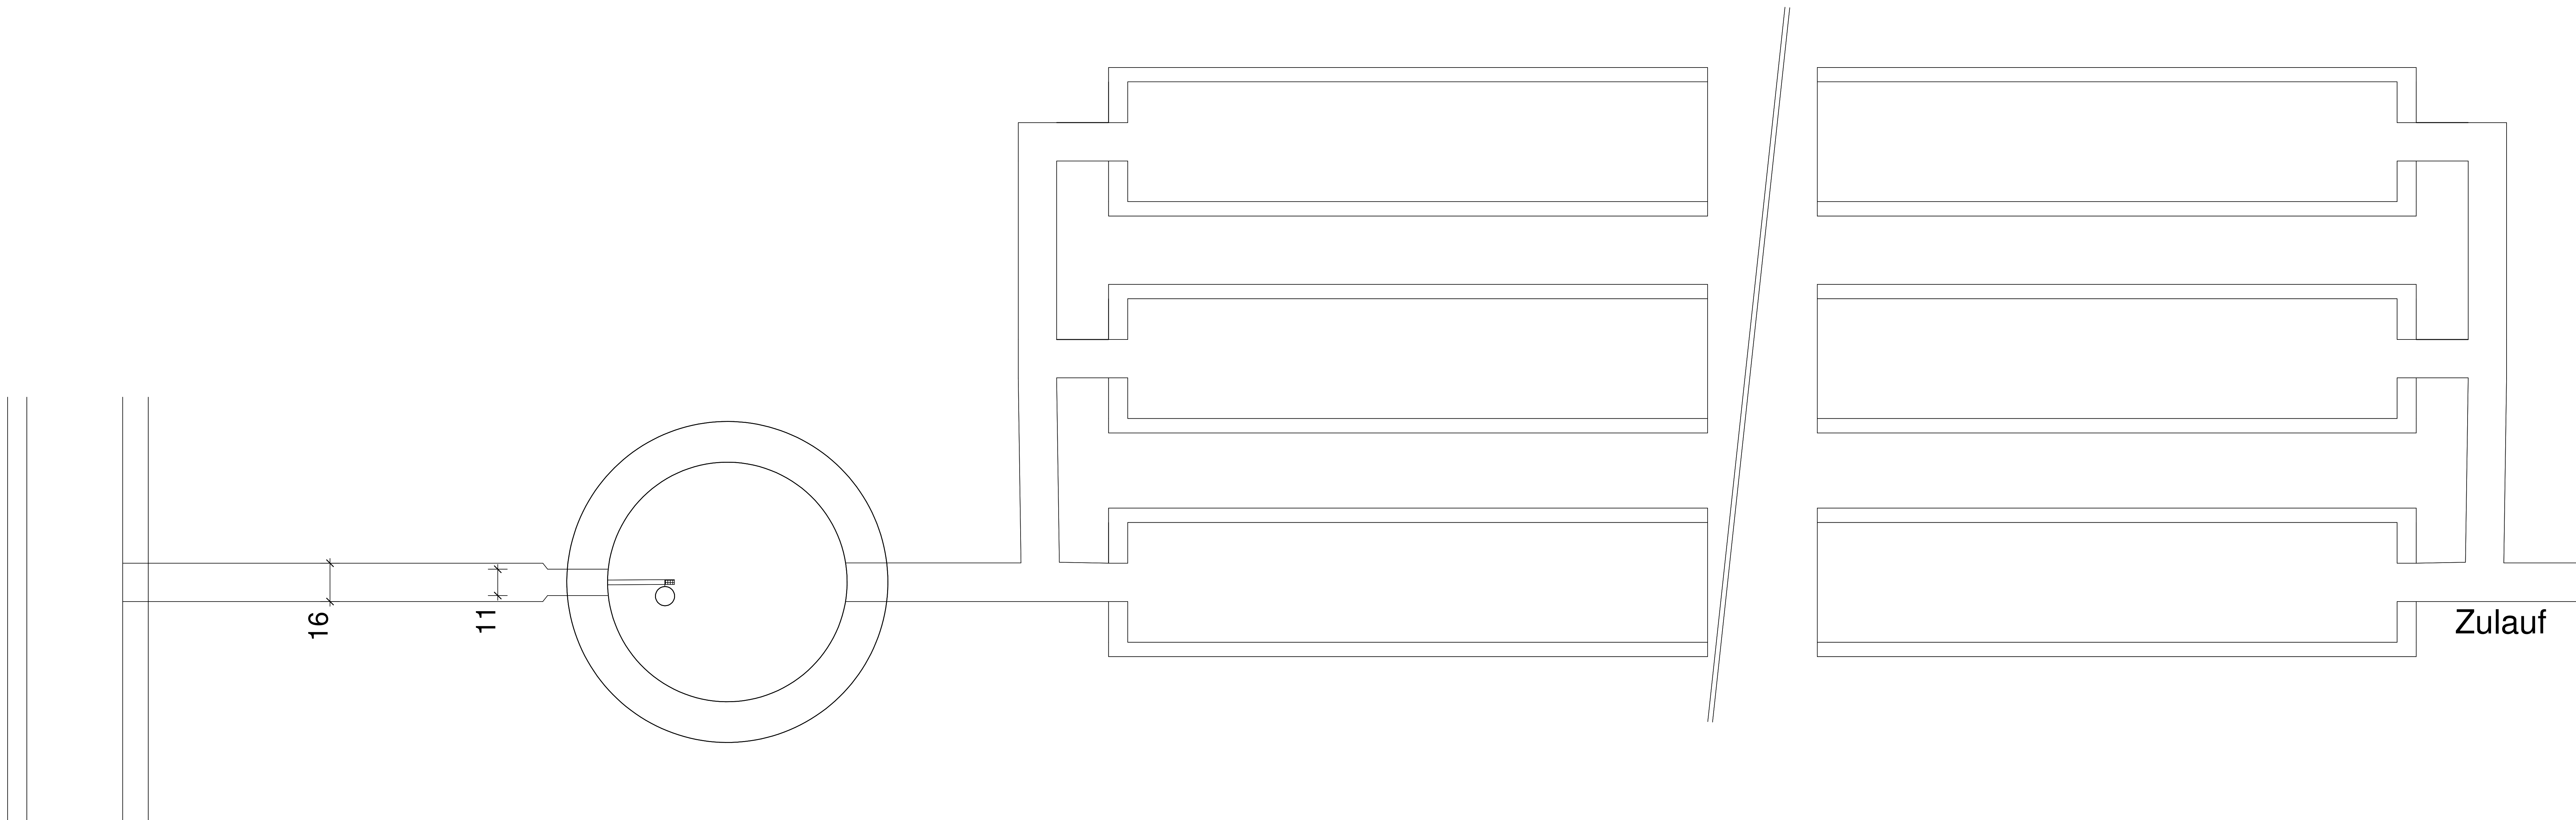