
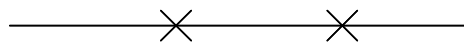
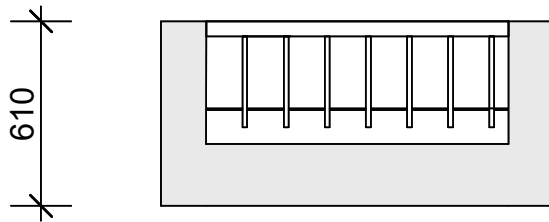
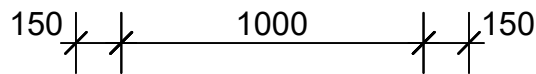


Einlaufbauwerk "invehi" beidseitig

Querschnitt

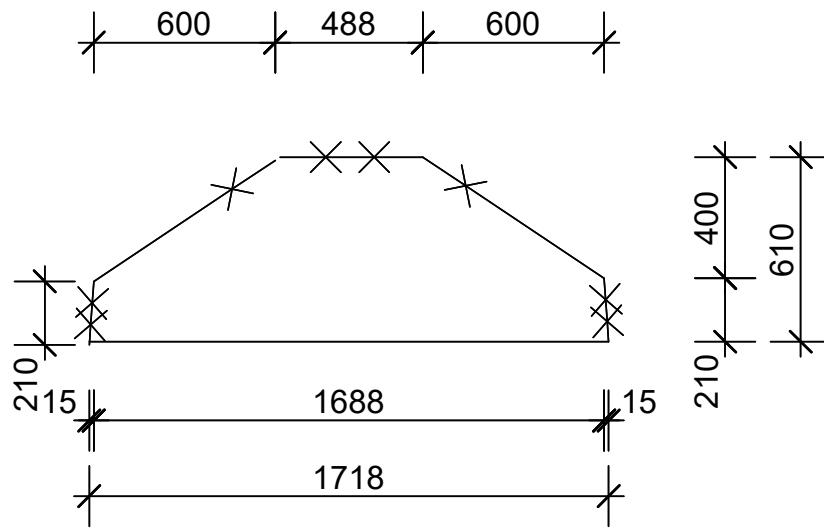

Seiten mit X-Linie mit Dreikantleiste
oben unten unten

Beton Tille GmbH & Co.KG

Projekt: Systemzeichnung

Bauherr:

	Datum	Name
Transportanker: 4 Stück 3-5 t		F.W. Reineke
Maßstab: 1:25		