


Halbschalen

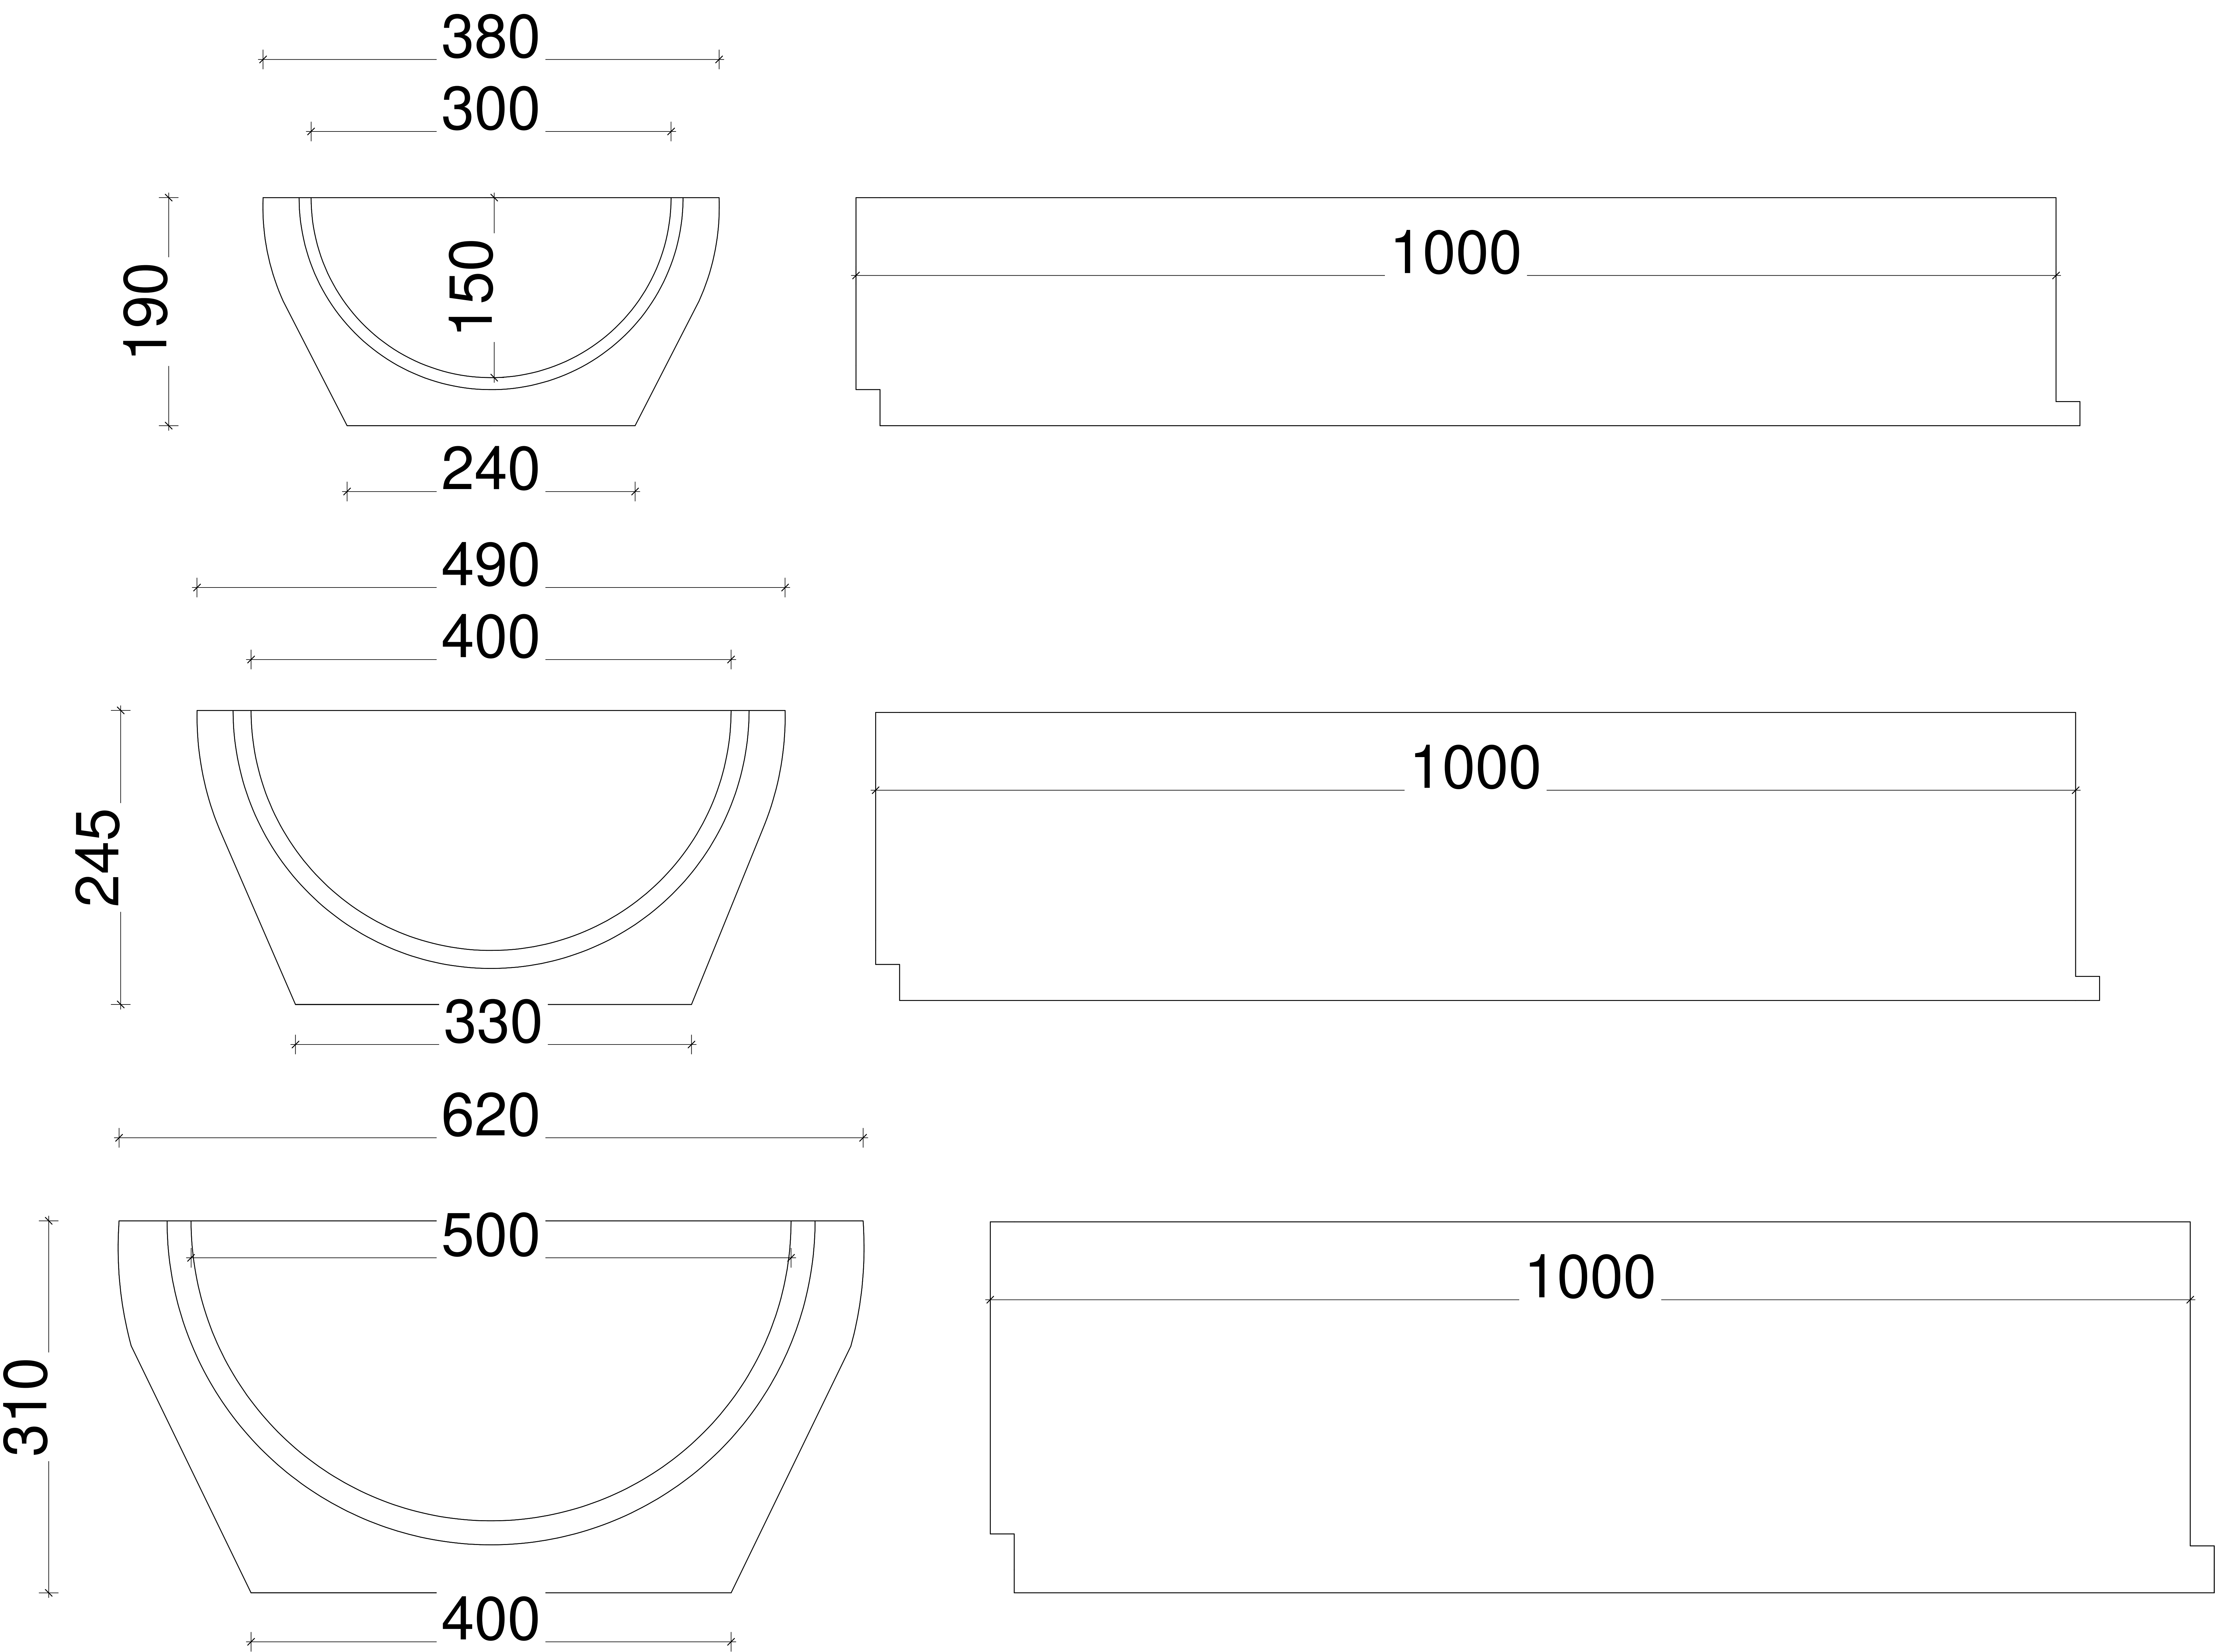

Produkte sind maschinengefertigt
Maße können daher different sein

Beton Tille GmbH & Co.KG			
Projekt:			
Transportanker 4 Stück 6 - 10 t		Betondeckung 50 mm	
Beton C40/50 SR/NA		Expositionsklassen XC4, XF3, XA2	