


5000 mm

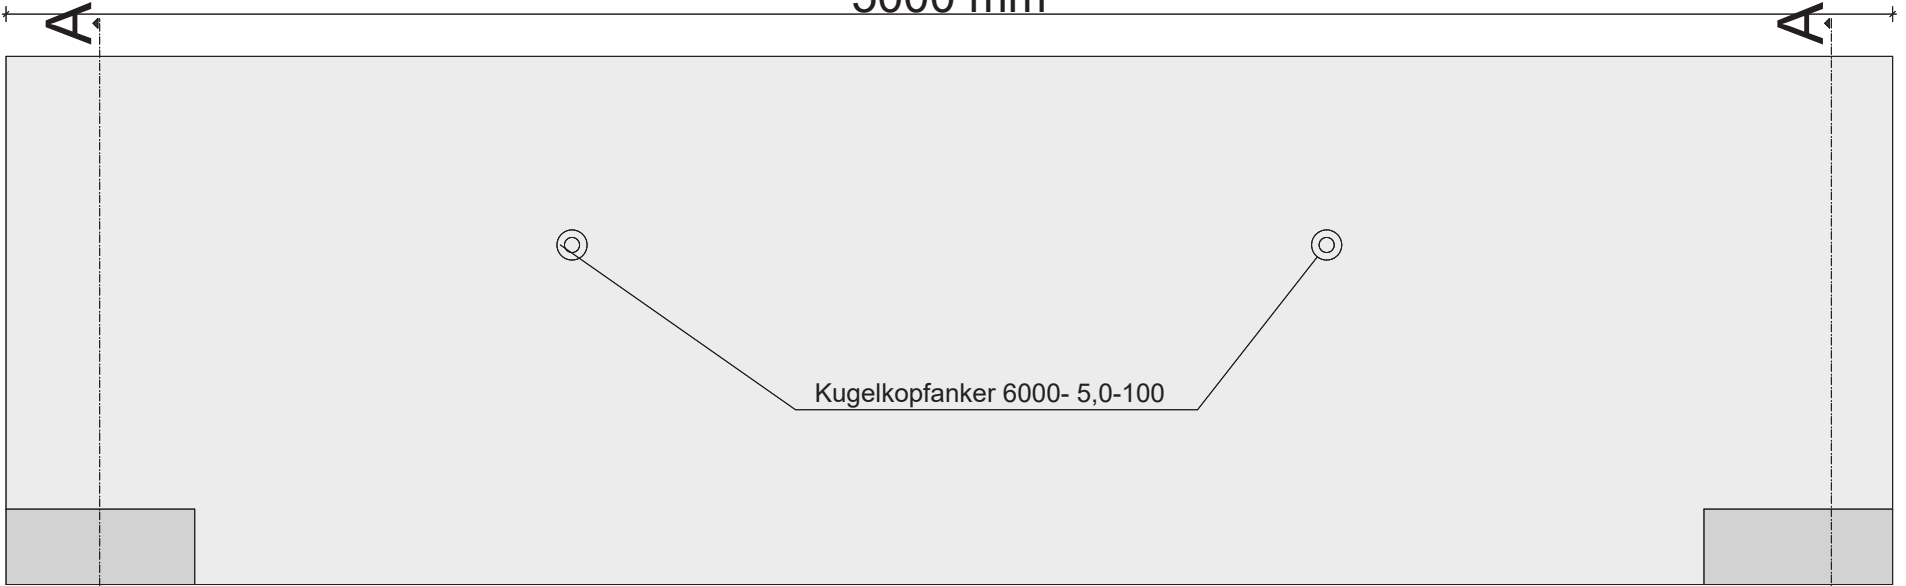


200 mm

500 mm

1400 mm

Schnitt A-A

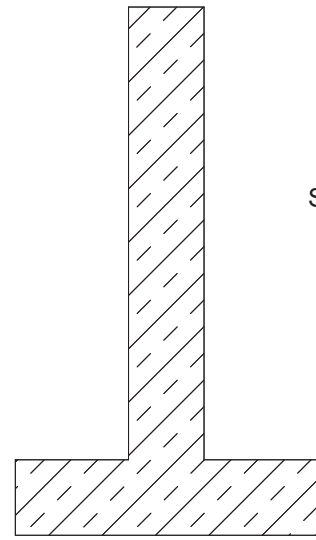

800 mm

200 mm

Gewicht 4 t

Maßstab 1:5

Betontile GmbH & Co.KG	
Platz: Mühlberg	
Transporter 4 Stück 6 - 10 t	Deckendicke 50 mm
Ben: C35/45	Expositionsklassen XC4, XD3, XF3, XM1, XA2

1:5 2024-08-27